

Előterjesztés



Balatonszemesi Közös Önkormányzati Hivatal Jegyzője

8636. Balatonszemes, Bajcsy Zs. u. 23.
Tel: 84 / 560 – 900. Fax: 84 / 360 – 282



Készült: A Balatonszemes község Önkormányzatának 2022. október 20.-án tartandó testületi ülésére.

Tárgy: 2040/3. hrsz Balatonszemes Község Önkormányzat tulajdonában lévő közút Reich Károly utcának történő elnevezése.

Tisztelt Képviselő-testület!

A fenti tárgyban több ízben született javaslat arra, hogy Balatonszemes alapiskolájának névadójáról elnevezésre kerüljön egy utca. Mint ahogy mindenki által köztudott tény, Reich Károly 2022 augusztus 8-án, száz éve született itt a településen. Fentiekre tekintettel javaslatunk a következő:

A mellékelt térképmásolaton a 2040/3 hrsz-ú, Balatonszemes Község Önkormányzat tulajdonában lévő 7634 m2 közút elnevezésére teszünk javaslatot.

Indokként hozom, hogy jelenleg is a legközelebb lévő út az e néven működő iskolához, lakatlan utca mely névadásával nem hoz kötelezettséget adatváltozások nyilvántartásában.

Kérem a Tisztelt Képviselő testületet a Reich Károly utca elnevezésében a fentiek ismeretében dönteni szíveskedjen.

Határozati javaslat: Balatonszemes Község Önkormányzatának
.../ 2022. (IX. 20.) KT.számú határozata:

Balatonszemes Község Önkormányzat Képviselőtestülete Reich Károly, Balatonszemes szülöttje születésének századik évfordulója alkalmából a művész és illusztrátor tiszteletére a Balatonszemes 2040/3 hrsz-ú önkormányzati közutat Reich Károly utcára nevezi el. Egyúttal Balatonszemes Község polgármesterét felhatalmazza, 2022 év október 21-én megrendezésre kerülő alapiskolák közötti diákrajzverseny ünnepélyes megnyitóján a határozat kihirdetését tegye meg.

Felelős: Németh Kornél Antalné polgármester
Határidő: 2022.10. 21.

Balatonszemes, 2022 .10. 11.

Az előterjesztést készítette:
Dr. Glöckler Ferenc jegyző



Kifüggetlenül:
2022.10.11.

Somogy Megyei Kormányhivatal
Siófok Kálmán Imre sétány 4.

E-hiteles térképmásolat - Teljes másolat


2022.10.03 15:17:53

Helyrajzi szám: BALATONSZEMES belterület 2040/3

Megrendelés szám: 7/1807/2022

Méretarány: 1 : 2000

Térrajzs szám: 29031420002022

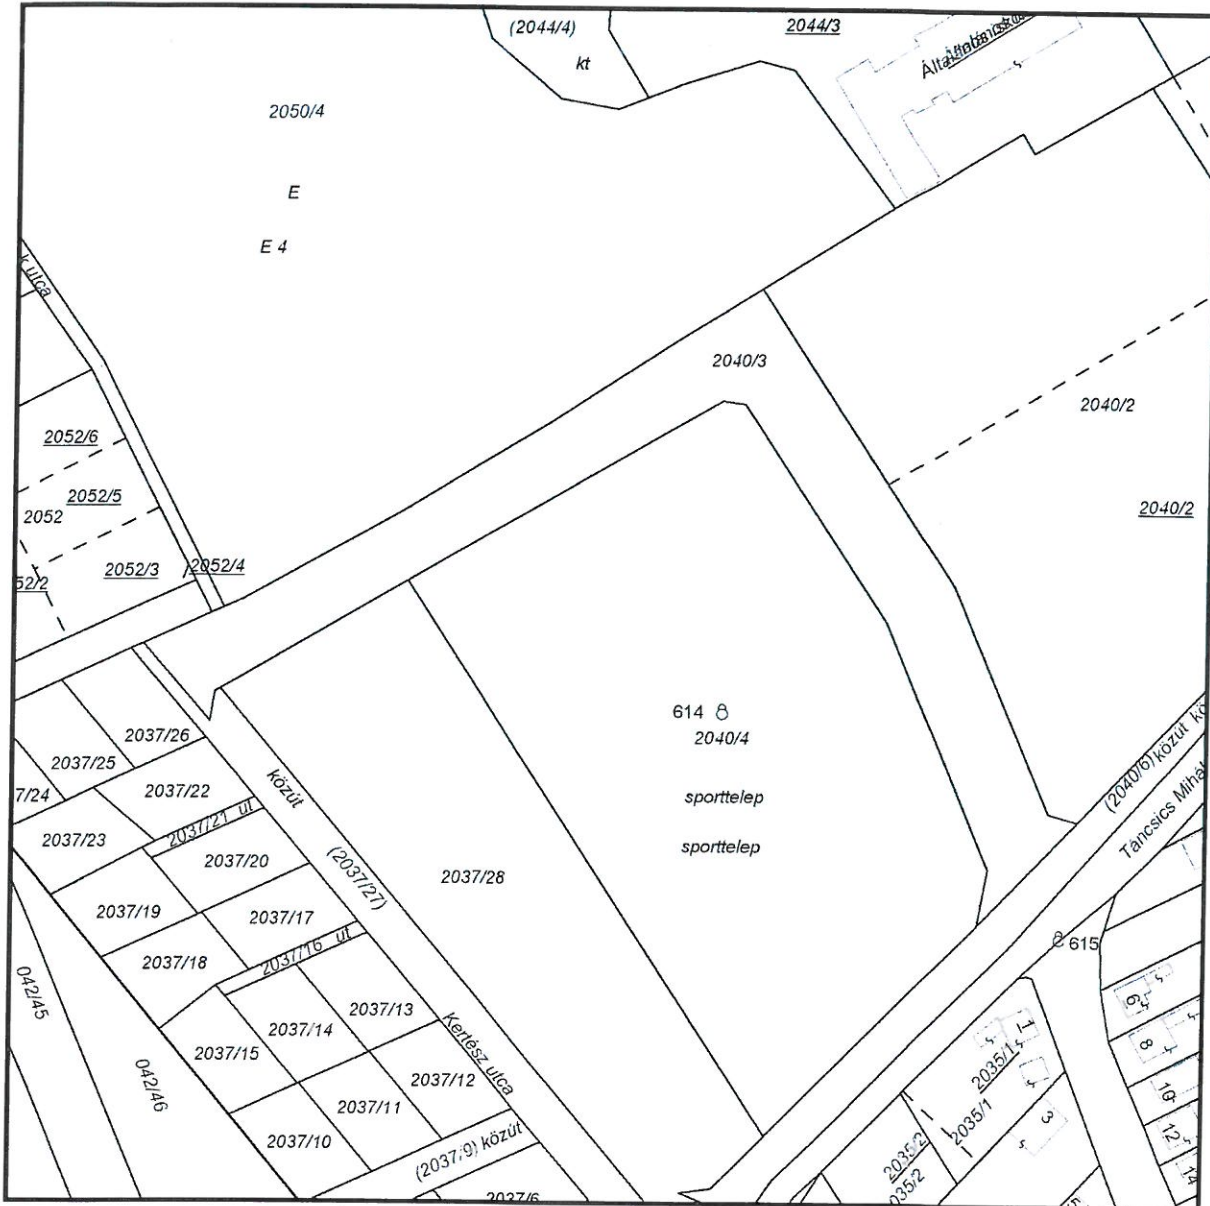

A térképmásolat a kiadást megelőző napig megegyezik az ingatlan-nyilvántartási térképi adatbázis tartalmával. A térképmásolat méretek levételére nem használható!

