



Balatonszemes Község Polgármestere

8636 Balatonszemes, Bajcsy-Zs. u. 23.

Tel: 84 / 560 – 900. Fax: 84 / 360 – 282.

E-mail: onkormanyzat@balatonszemes.hu

Hivatali kapu neve: BSZEMES

KRID: 532979998

ELŐTERJESZTÉS

Készült: Balatonszemes Község Önkormányzat Képviselő-testületének **2025. március 13-**án tartandó **rendkívüli nyilvános** ülésére.

Tárgy: **Előterjesztés a Külterületi utak fejlesztése (A pályázati felhívás kódszáma: KAP-RD43-1-25) felhívása kapcsán pályázat benyújtásáról**

Előterjesztő: Iváncsics Zsolt polgármester

Tisztelt Képviselő-testület!

A 187/2024.(XI.28.) sz. határozattal a Képviselő-testület arról döntött, hogy a Külterületi utak fejlesztése (A pályázati felhívás kódszáma: KAP-RD43-1-24) kódszámú felhívás alapján benyújtani kívánja a 021 és 016 HRSZ számú, a Bagódomb melletti utak, továbbá a Táncsics Mihály utca folytatásában és a Bornemissza dűlő folytatásában szilárd burkolat kialakítása tartalmú pályázatot.

A 021 hrsz állami tulajdonú út nyomvonala eltér a tényleges állapottól, érinti a bagódombi kemping területét, ezért a jelenlegi szennyvíztározót és kapcsolódó közműveket is bontani kellene, ami a pályázat szempontjából és a kemping későbbi működtetése szempontjából is problémás lehet. A korábbi tervekhez képest a tervezői költségbecslés alapján egyébként sem férünk volna bele a maximálisan pályázható támogatási összegbe.

Befejezésre kerülne a Táncsics utca külterületi része aszfalttal 041/1 hrsz, a korábban megkapott építési engedély alapján 199 m hosszan.

A „Pálos út” 016 HRSZ önkormányzati tulajdonú út kerülne aszfaltborítással ellátva – a tábor bejáratától a végéig.

A Bornemissza-dűlő folytatásaként a Horog területén a 2529 hrsz. közút kerülne felújításra.

A település bruttó elszámolást választja, tekintve, hogy az Önkormányzat utak felújítása kapcsán nem tudja az áfát visszaigényelni. Ebben az esetben a tervezett felújítás kapcsán a teljes projektméret legfeljebb bruttó 150.000.000,- Ft (önrész ebből 7.500.000,- Ft, vissza

nem térítendő támogatás: 142.500.000,- Ft.) – A pályázat 95 %-os támogatásintenzitású.

Előleg 25 %-os, amellyel kapcsolatban előlegkérelmet kell majd benyújtani – ezt az előleget kétszer lehet megigényelni. **Az előleg tervezett mértéke: 37.500.000,- Ft.** A pályázat megvalósítása során több kifizetési kérelmet tervezünk benyújtani a likviditás fenntartása érdekében.

A pályázat megvalósításához szükséges önerőt az Önkormányzat a 2025-es év költségvetés terhére biztosítja.

Kérem a Tisztelt Képviselő-testületet, hogy az előterjesztést megvitatni szíveskedjenek, az alábbi határozati javaslat elfogadásával.

Határozati javaslat:

Balatonszemes Község Önkormányzatának Képviselő-testülete a 187/2024.(XI.28.) számú határozatát hatályon kívül helyezi.

Határidő: azonnal

Felelős: Iváncsics Zsolt polgármester

Határozati javaslat:

Balatonszemes Község Önkormányzatának Képviselő-testülete a **Külterületi utak fejlesztése** (A pályázati felhívás kódszáma: **KAP-RD43-1-25**) kódszámú felhívás alapján benyújtani kívánja a - (**Projekt címe: Balatonszemes 016, 041/1, 2529 hrsz. külterületi utak fejlesztése**) - Balatonszemes külterületén található, szilárd burkolattal nem rendelkező helyi közút stabilizálása és alépitmények kialakítása a 2529 hrsz. úton, valamint a Táncsics Mihály utca 041/1 hrsz és a 016 hrsz számú külterületi szakaszon szilárd burkolat kialakítása és egyéb elszámolható költségekre vonatkozó pályázatot és nyertes pályázat esetén Balatonszemes Község Önkormányzata megvalósítani kívánja azt.

A Képviselő-testület a pályázat megvalósításához szükséges önerőt az Önkormányzat 2025. évi költségvetése terhére a pályázati felhívásban megfogalmazottak szerint a tervezői MVH normagyűjteményes árak és a kapott árajánlatok alapján a támogatói okiratban jóváhagyott támogatási összeg mértékéhez igazodva biztosítja.

A település a bruttó elszámolást választja, tekintve, hogy az Önkormányzat utak felújítása kapcsán nem tudja az áfát visszaigényelni. Ebben az esetben a tervezett felújítás kapcsán a teljes projektméret legfeljebb bruttó 150.000.000,- Ft (*önrész ebből 7.500.000,- Ft, vissza nem térítendő támogatás: 142.500.000,- Ft.*) A pályázat költségvetésén túl esetleg felmerülő nem elszámolható költségeket az Önkormányzat saját forrás terhére biztosítja.

A Képviselő-testület felhatalmazza a Polgármestert a pályázat előkészítésére és beadására, valamint a nyertes pályázat megvalósítására.

A pályázat megvalósításához szükséges önerőt az Önkormányzat a 2025 és 2026-os év költségvetés terhére biztosítja.

Határidő: azonnal

Felelős: Iváncsics Zsolt polgármester

Balatonszemes, 2025. március 10.

Iváncsics Zsolt
polgármester

E-hiteles térképmásolat - Teljes másolat

2024.10.21 11:51:30

Helyrajzi szám: BALATONSZEMES külterület 16

Megrendelés szám: 7/1471/2024


Méretarány: 1 : 4000

Térrajzsám: 31599750002024





A térképmásolat a kiadás időpontjában megegyezik az ingatlan-nyilvántartási térképi adatbázis tartalmával. A térképmásolat méretek levételére nem használható!

Balatonszemes, 2529 hrsz.

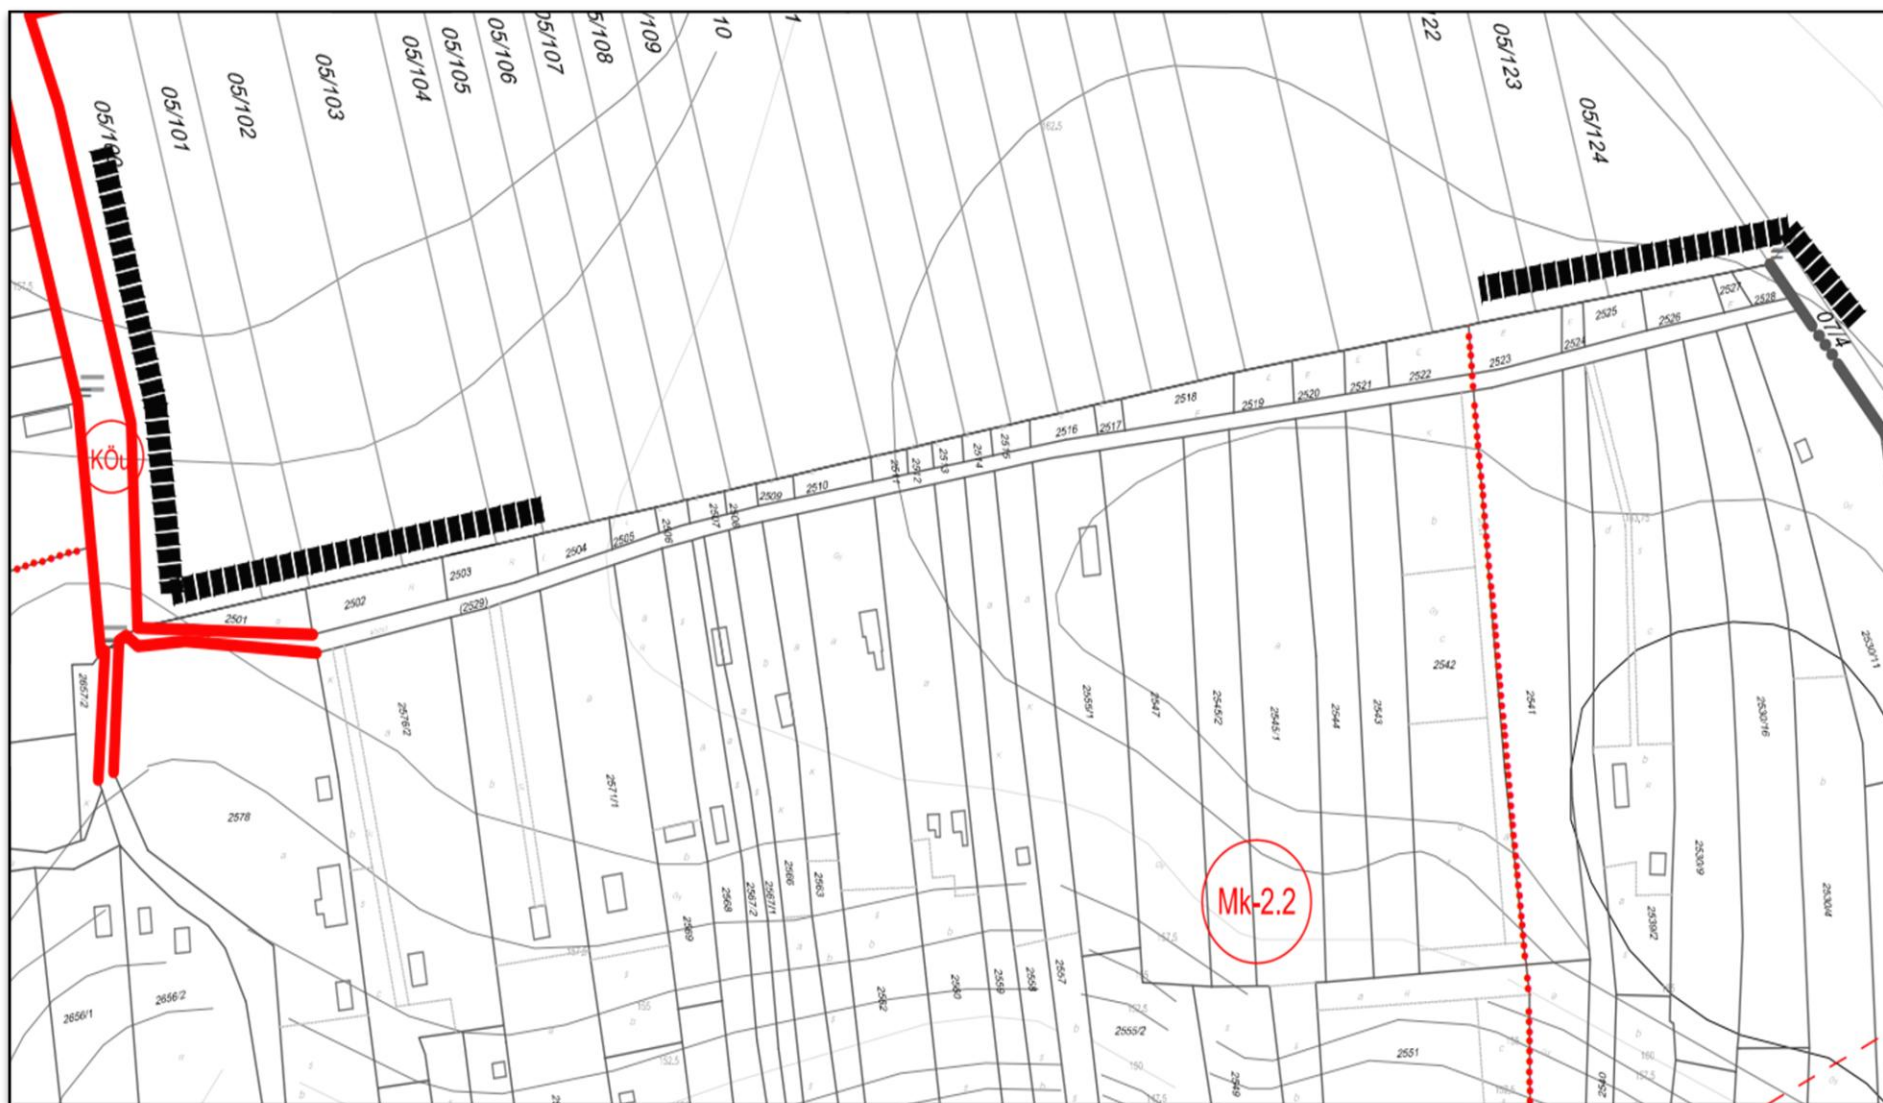

ASZFALTOZÁS HELYSZÍNRAJZA II. KÜLTERÜLET

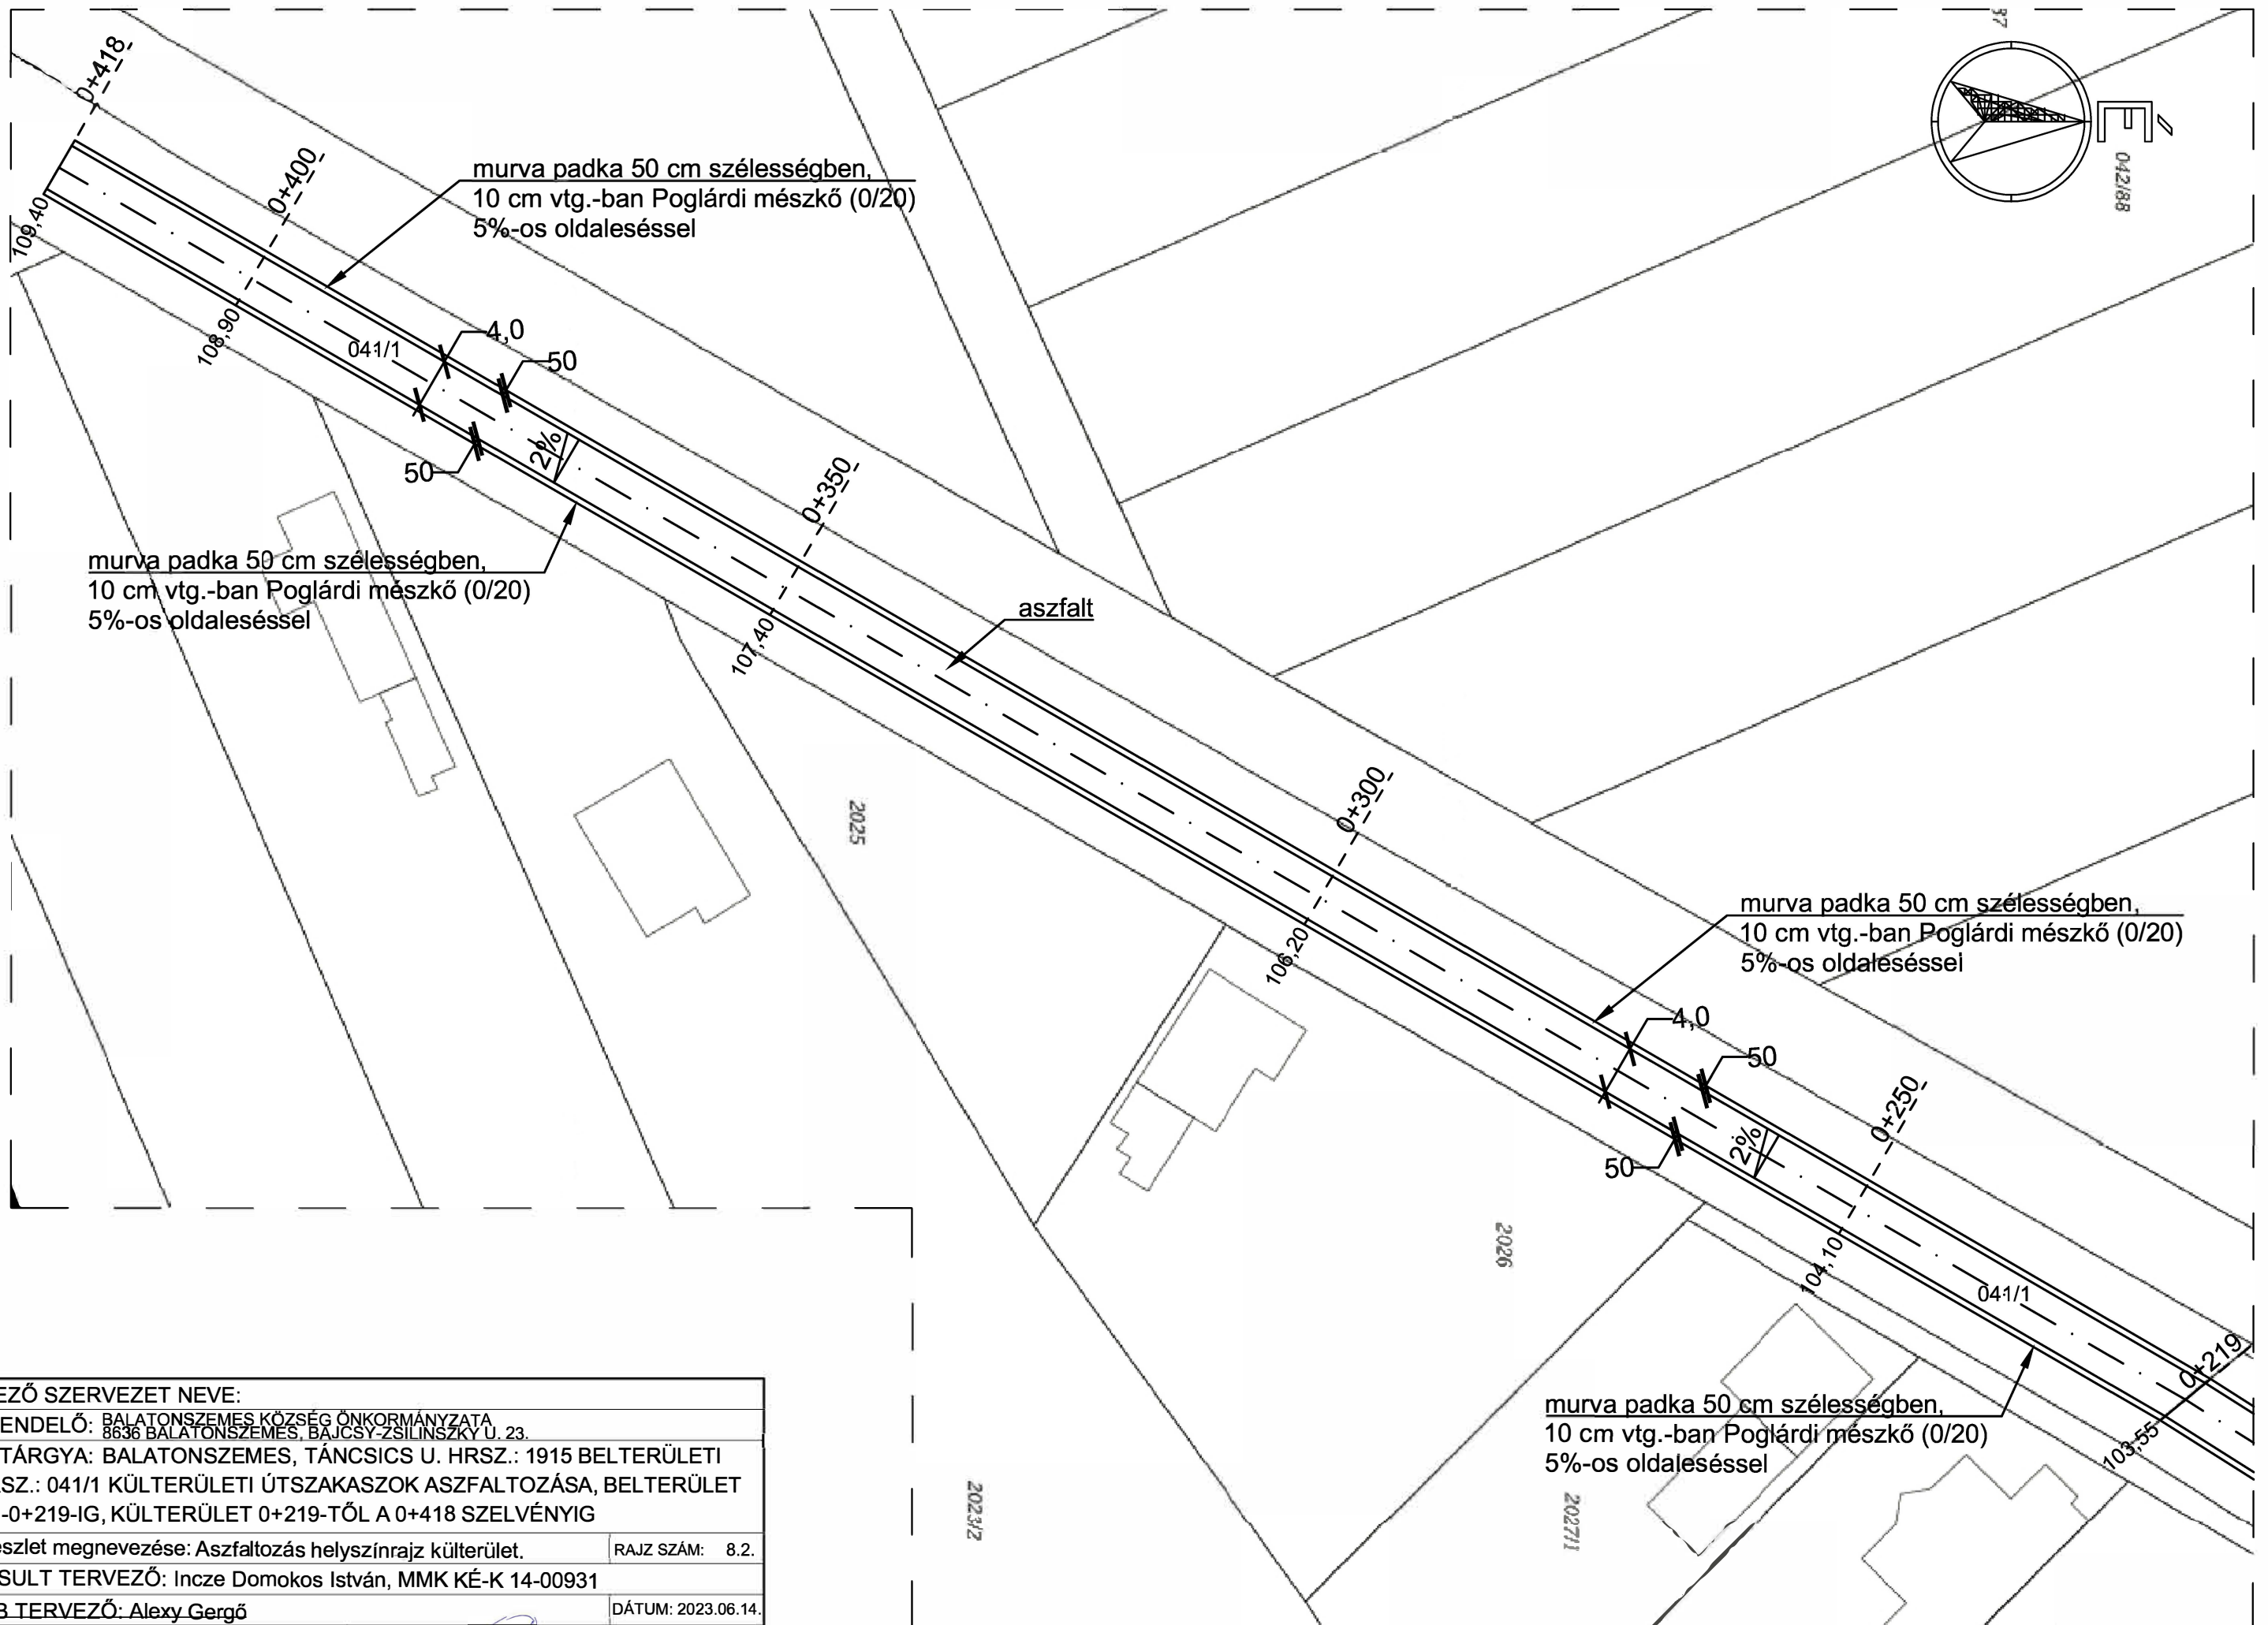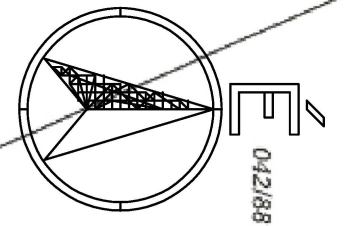

1	TERVEZŐ SZERVEZET NEVE:	
2	MEGRENDELŐ: BALATONSZEMES KÖZSÉG ÖNKORMÁNYZATA 8636 BALATONSZEMES, BAJCSY-ZSILINSZKY U. 23.	
3	TERV TÁRGYA: BALATONSZEMES, TÁNCICS U. HRSZ.: 1915 BELTERÜLETI ÉS HRSZ.: 041/1 KÜLTERÜLETI ÚTSZAKASZOK ASZFALTOZÁSA, BELTERÜLET 0+000-0+219-IG, KÜLTERÜLET 0+219-TŐL A 0+418 SZELVÉNYIG	
4	Rajz részlet megnevezése: Aszfaltozás helyszínrajz külterület.	RAJZ SZÁM: 8.2.
5	JOGOSULT TERVEZŐ: Incze Domokos István, MMK KÉ-K 14-00931	
6	EGYÉB TERVEZŐ: Alexy Gergő	DÁTUM: 2023.06.14.
8	MÉRETARÁNY: 1:2.500	ALÁÍRÁS: