


VÁLTOZÁSI VÁZRAJZ

a 188/6 helyrajzi számú földrészleten szolgálmi jog bejegyzéséhez

Méretarány: 1:1500

A vázrajz méretek levételére nem alkalmas

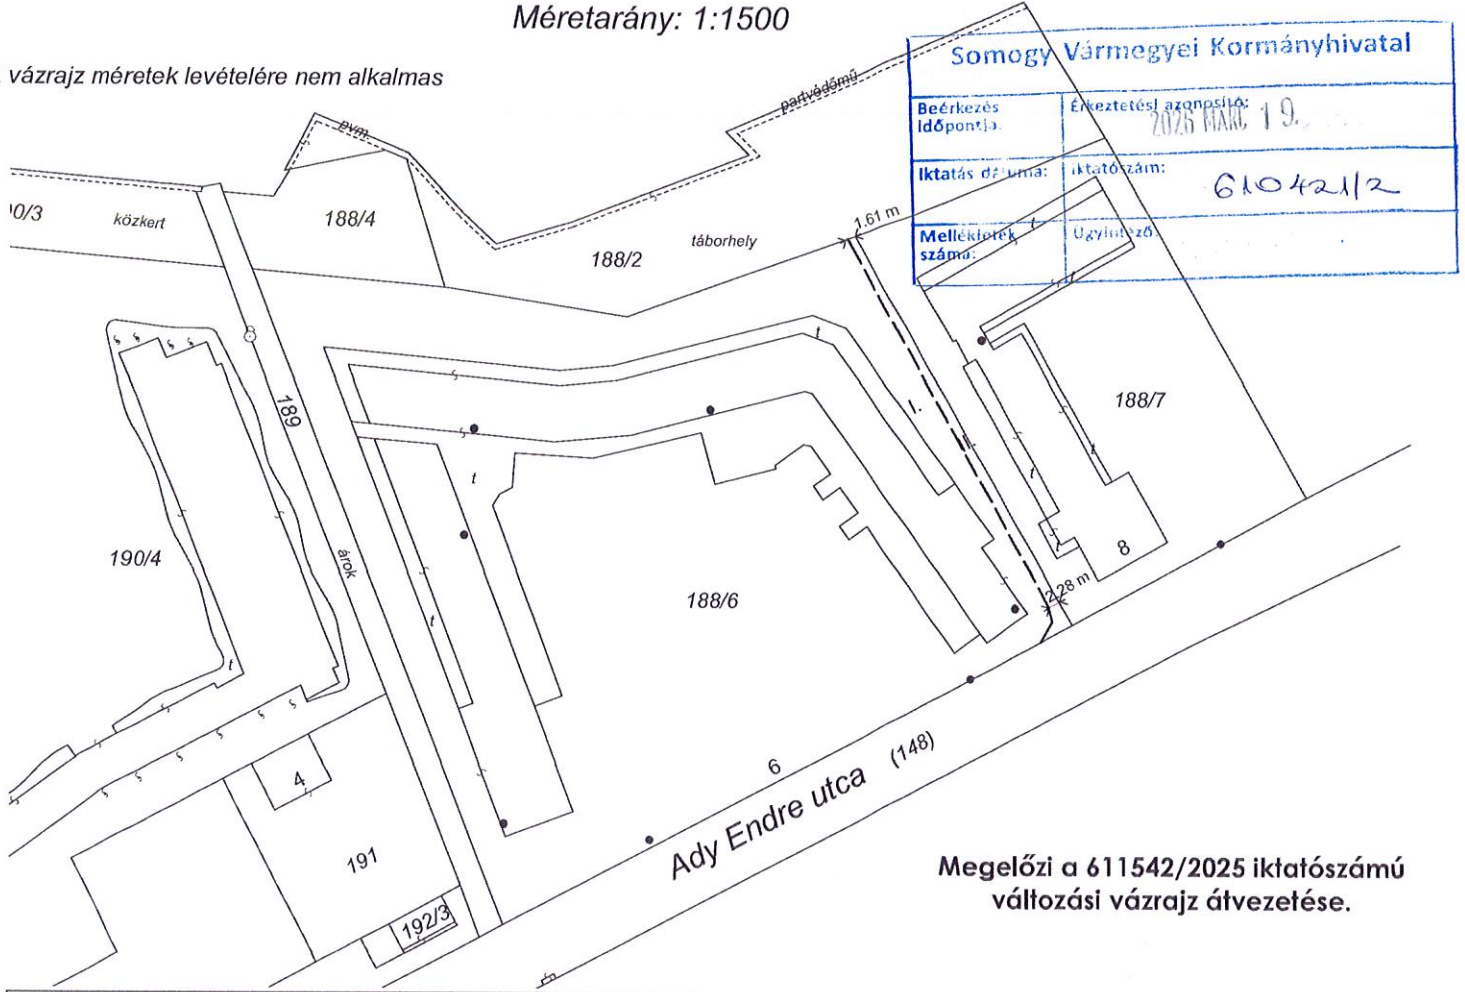

Megelőzi a 611542/2025 iktatószámú
változási vázrajz átvezetését.

Változás előtti állapot						Változás utáni állapot							
Hrsz.	Alrészlet			Terület ha,m2	AK	Hrsz.	Alrészlet			Terület t	AK	Szolgálmi és egyéb jogok	Megj
	jel	műv. ág	min.o				jel	műv. ág	min.o				
1	2	3	4	5	6	7	8	9	10	11	12	13	14
188/6		kivett 2 vegyes rendeltetésű épület (lakóépület, üdülőépület, 2 üzlet)		1.2756	-	188/6	-	kivett 2 vegyes rendeltetésű épület (lakóépület, üdülőépület, 2 üzlet)		1.2756	-	A 188/2 hrsz-ú földrészlet megközelítését biztosító átjárási szolgálmi jog a 188/6 hrsz-ú földrészlet II. jelű 181 m2 területű részére a 148 hrsz-ú földrészlet mindenkori tulajdonosait illeti meg	
Összesen:			-	1.2756	-	-	-	-	-	1.2756	-	-	

A szolgálmi jog megállapítása akaratumknak megfelelően történt:

Pécs, 2026. február 10.

földmérő.ig.száma: 11191

minőséget tanúsító földmérő

Ing.rend.min.sz.: 890/1990

NAGY MIKLÓS
földmérő mérnök
ingatlanrendező földmérő
IFM 809/1990
geodéziai tervező
GD-T-02-0760

Az állami alapadat-tartalom az állami ingatlan-nyilvántartási térképi
adatbázis tartalmával megegyezik. Ez a záradék a keltezésétől számított
egy évig hatályos.

Siófok 2026. 2026 MÁRC 19. hó nap

Záradékoló *[Signature]*
Ing.rend.min.szám:

P.H.